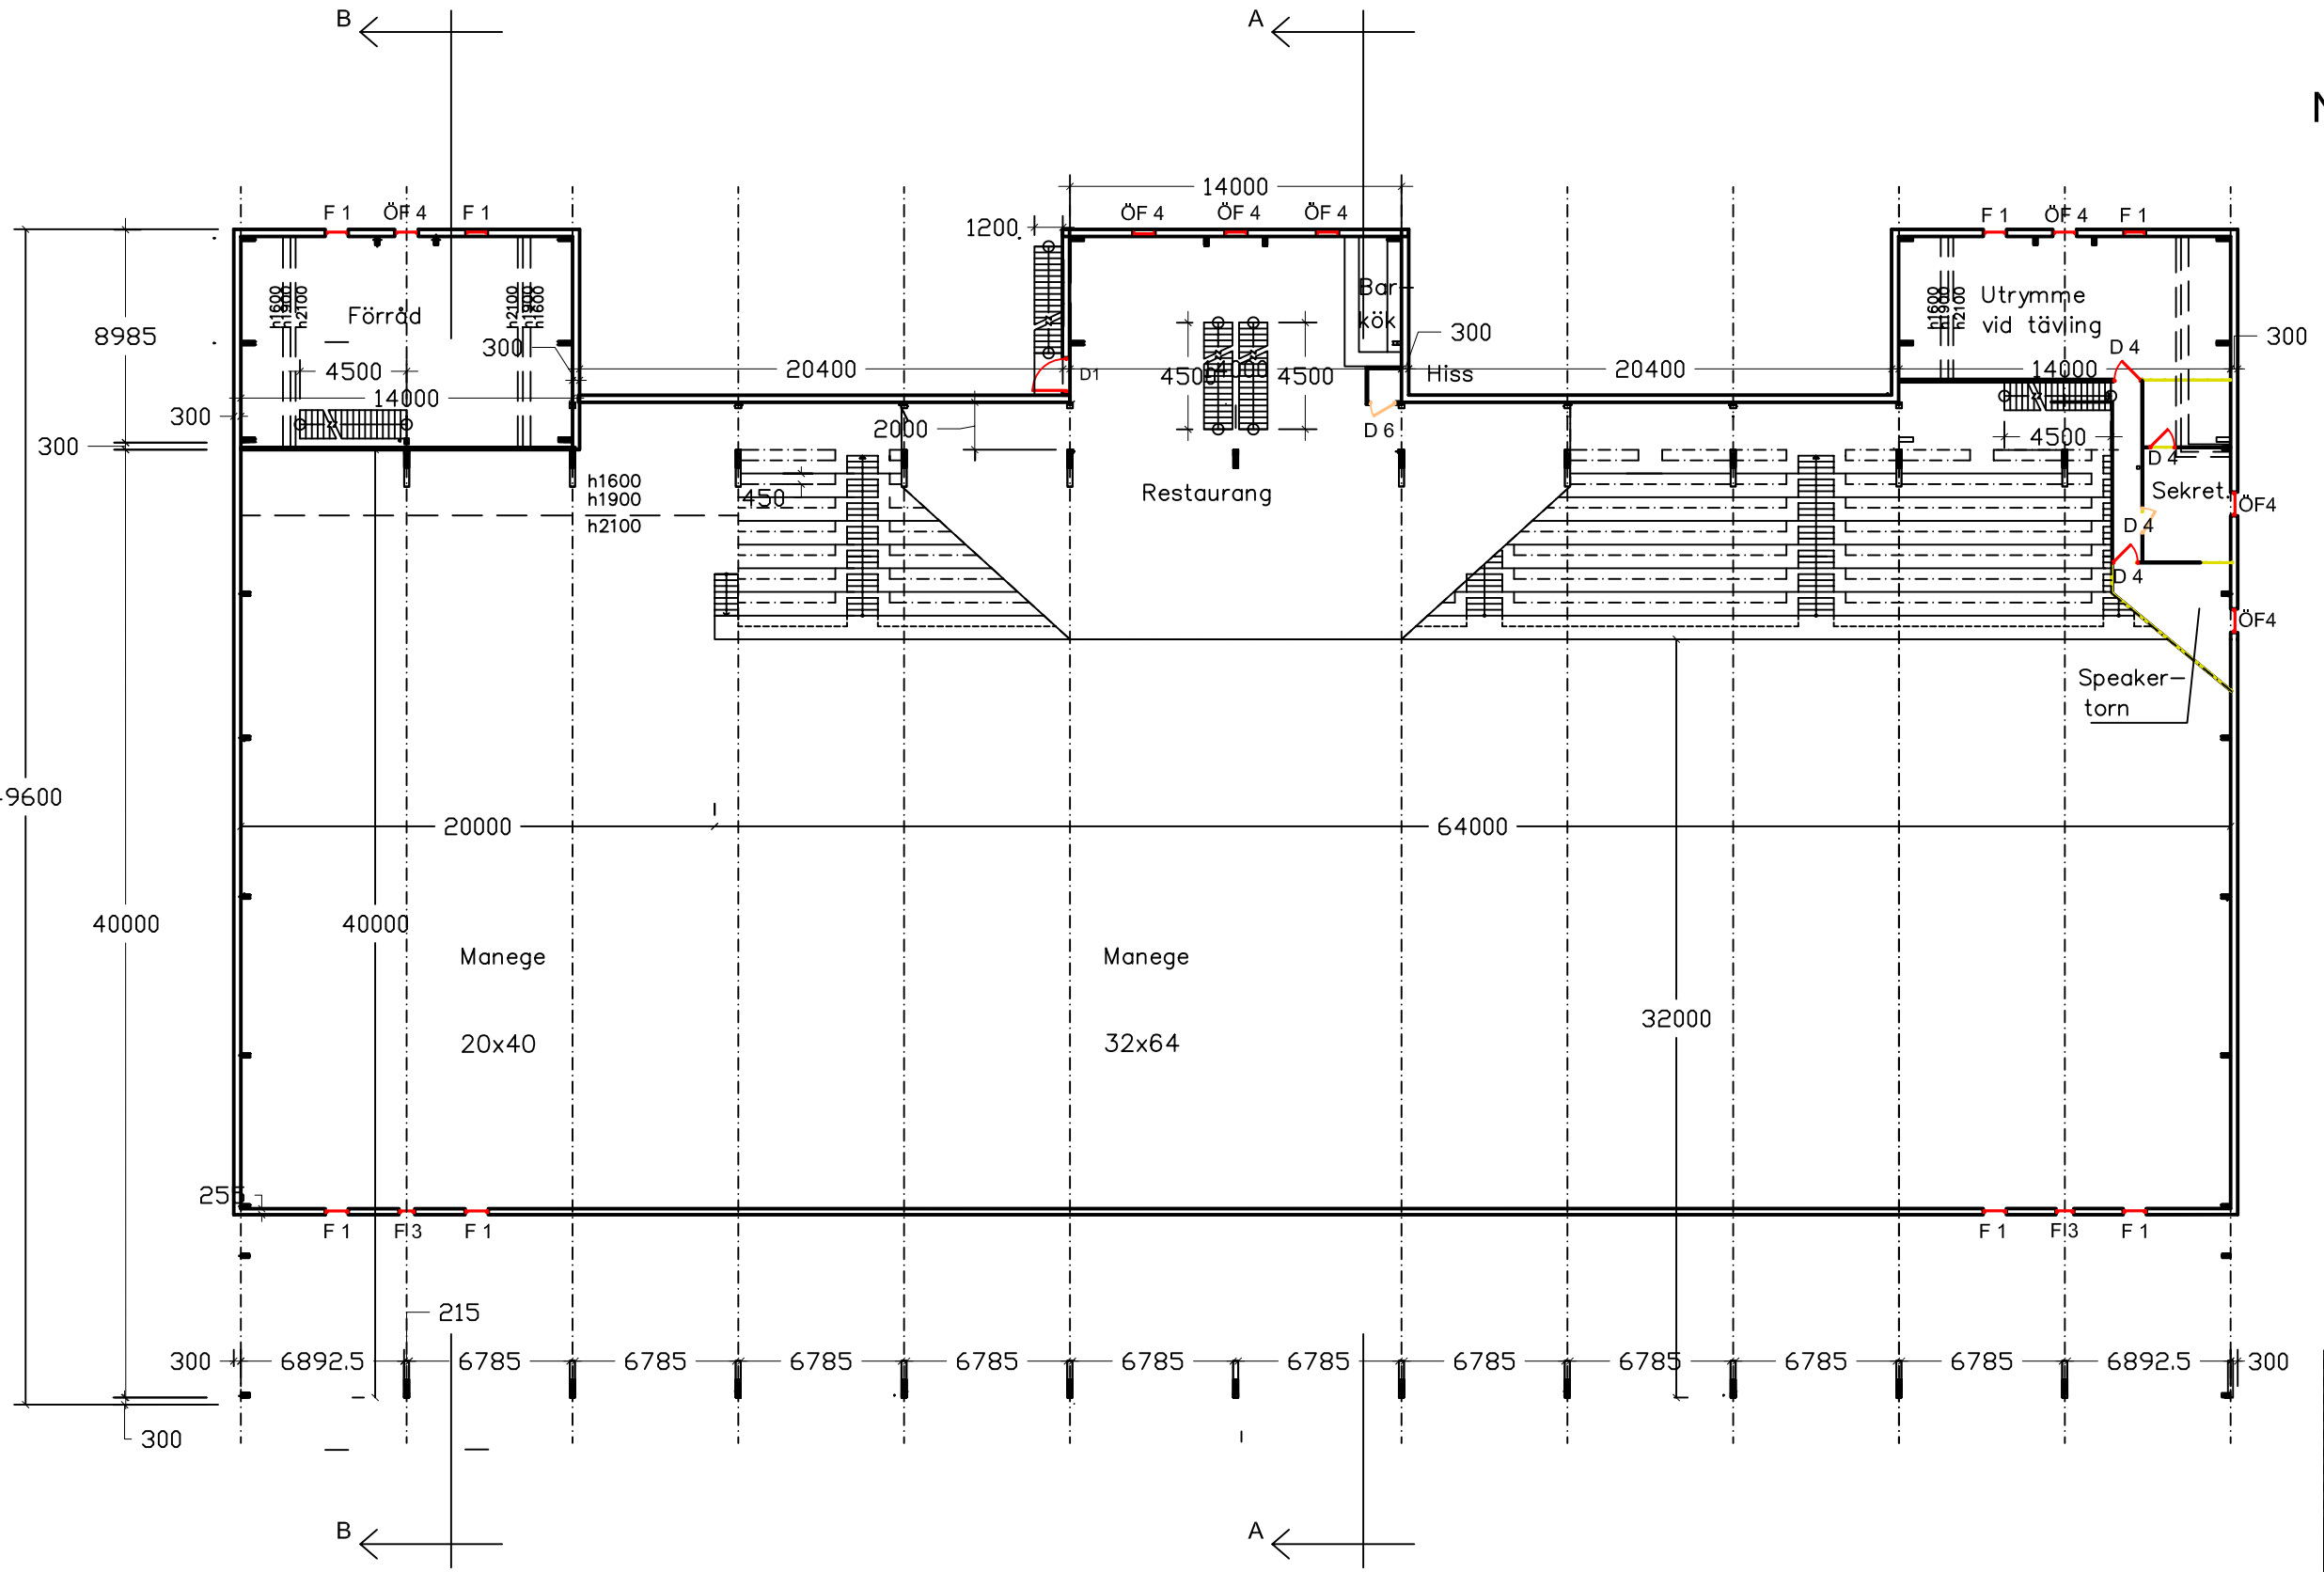

Plan 2

K	ANT	Utrymningstrapp inomhus i mittflygel bort	th	2006.02.23
J	ANT	Ordet plan2 tas bort o ny utrym.trapp vägg o fönster i sekretariat flyttas	th	2006.02.20
I	ANT	ÖF4 ersätter ÖF2 och ÖF7	th	2006.01.30
H	ANT	Utryymningstrappa utv.	th	2006.01.29
G	ANT	Stolpar	th	2006.01.25
F	ANT	Beteckningar fönster mm	th	2005.12.26
F	ANT	Vägg i speaker flyttad,trappor, riktare	th	2005.12.05
E	ANT	Trapp i butik	th	2005.11.08
D	ANT	riktare, utrymningsvägar, butik	th	2005.11.08
C	ANT	Fönster, utrymningsvägar, butik, plan2	th	2005.10.12
B	ANT	NYA MÅTT MHT KONST.	th	2005.10.07
A	ANT	väggtjocklek, bågdörr och riktare	th	2005.08.25
BET	ANT	ÄNDRINGEN AVSER	SIGN	DATUM

PLAN och ARKITEKTUR
i MALMÖ AB
THOR HEIJKENSKJÖLD ARKITEKT SAR
BAROMETERGATAN 30, 211 17 MALMÖ
MOBIL 0708-811672

RITAD AV, KONSTRUERAD AV: TH

MALMÖ 2005.03.11

RIDHUS
YDDINGE 3:1
SVEDALA KOMMUN
PLAN 2
SKALA 1:400

A7-Plan2-K 060223y.dwg

RITNINGSNUMMER: A 07 A

ÄNDR BET: K